



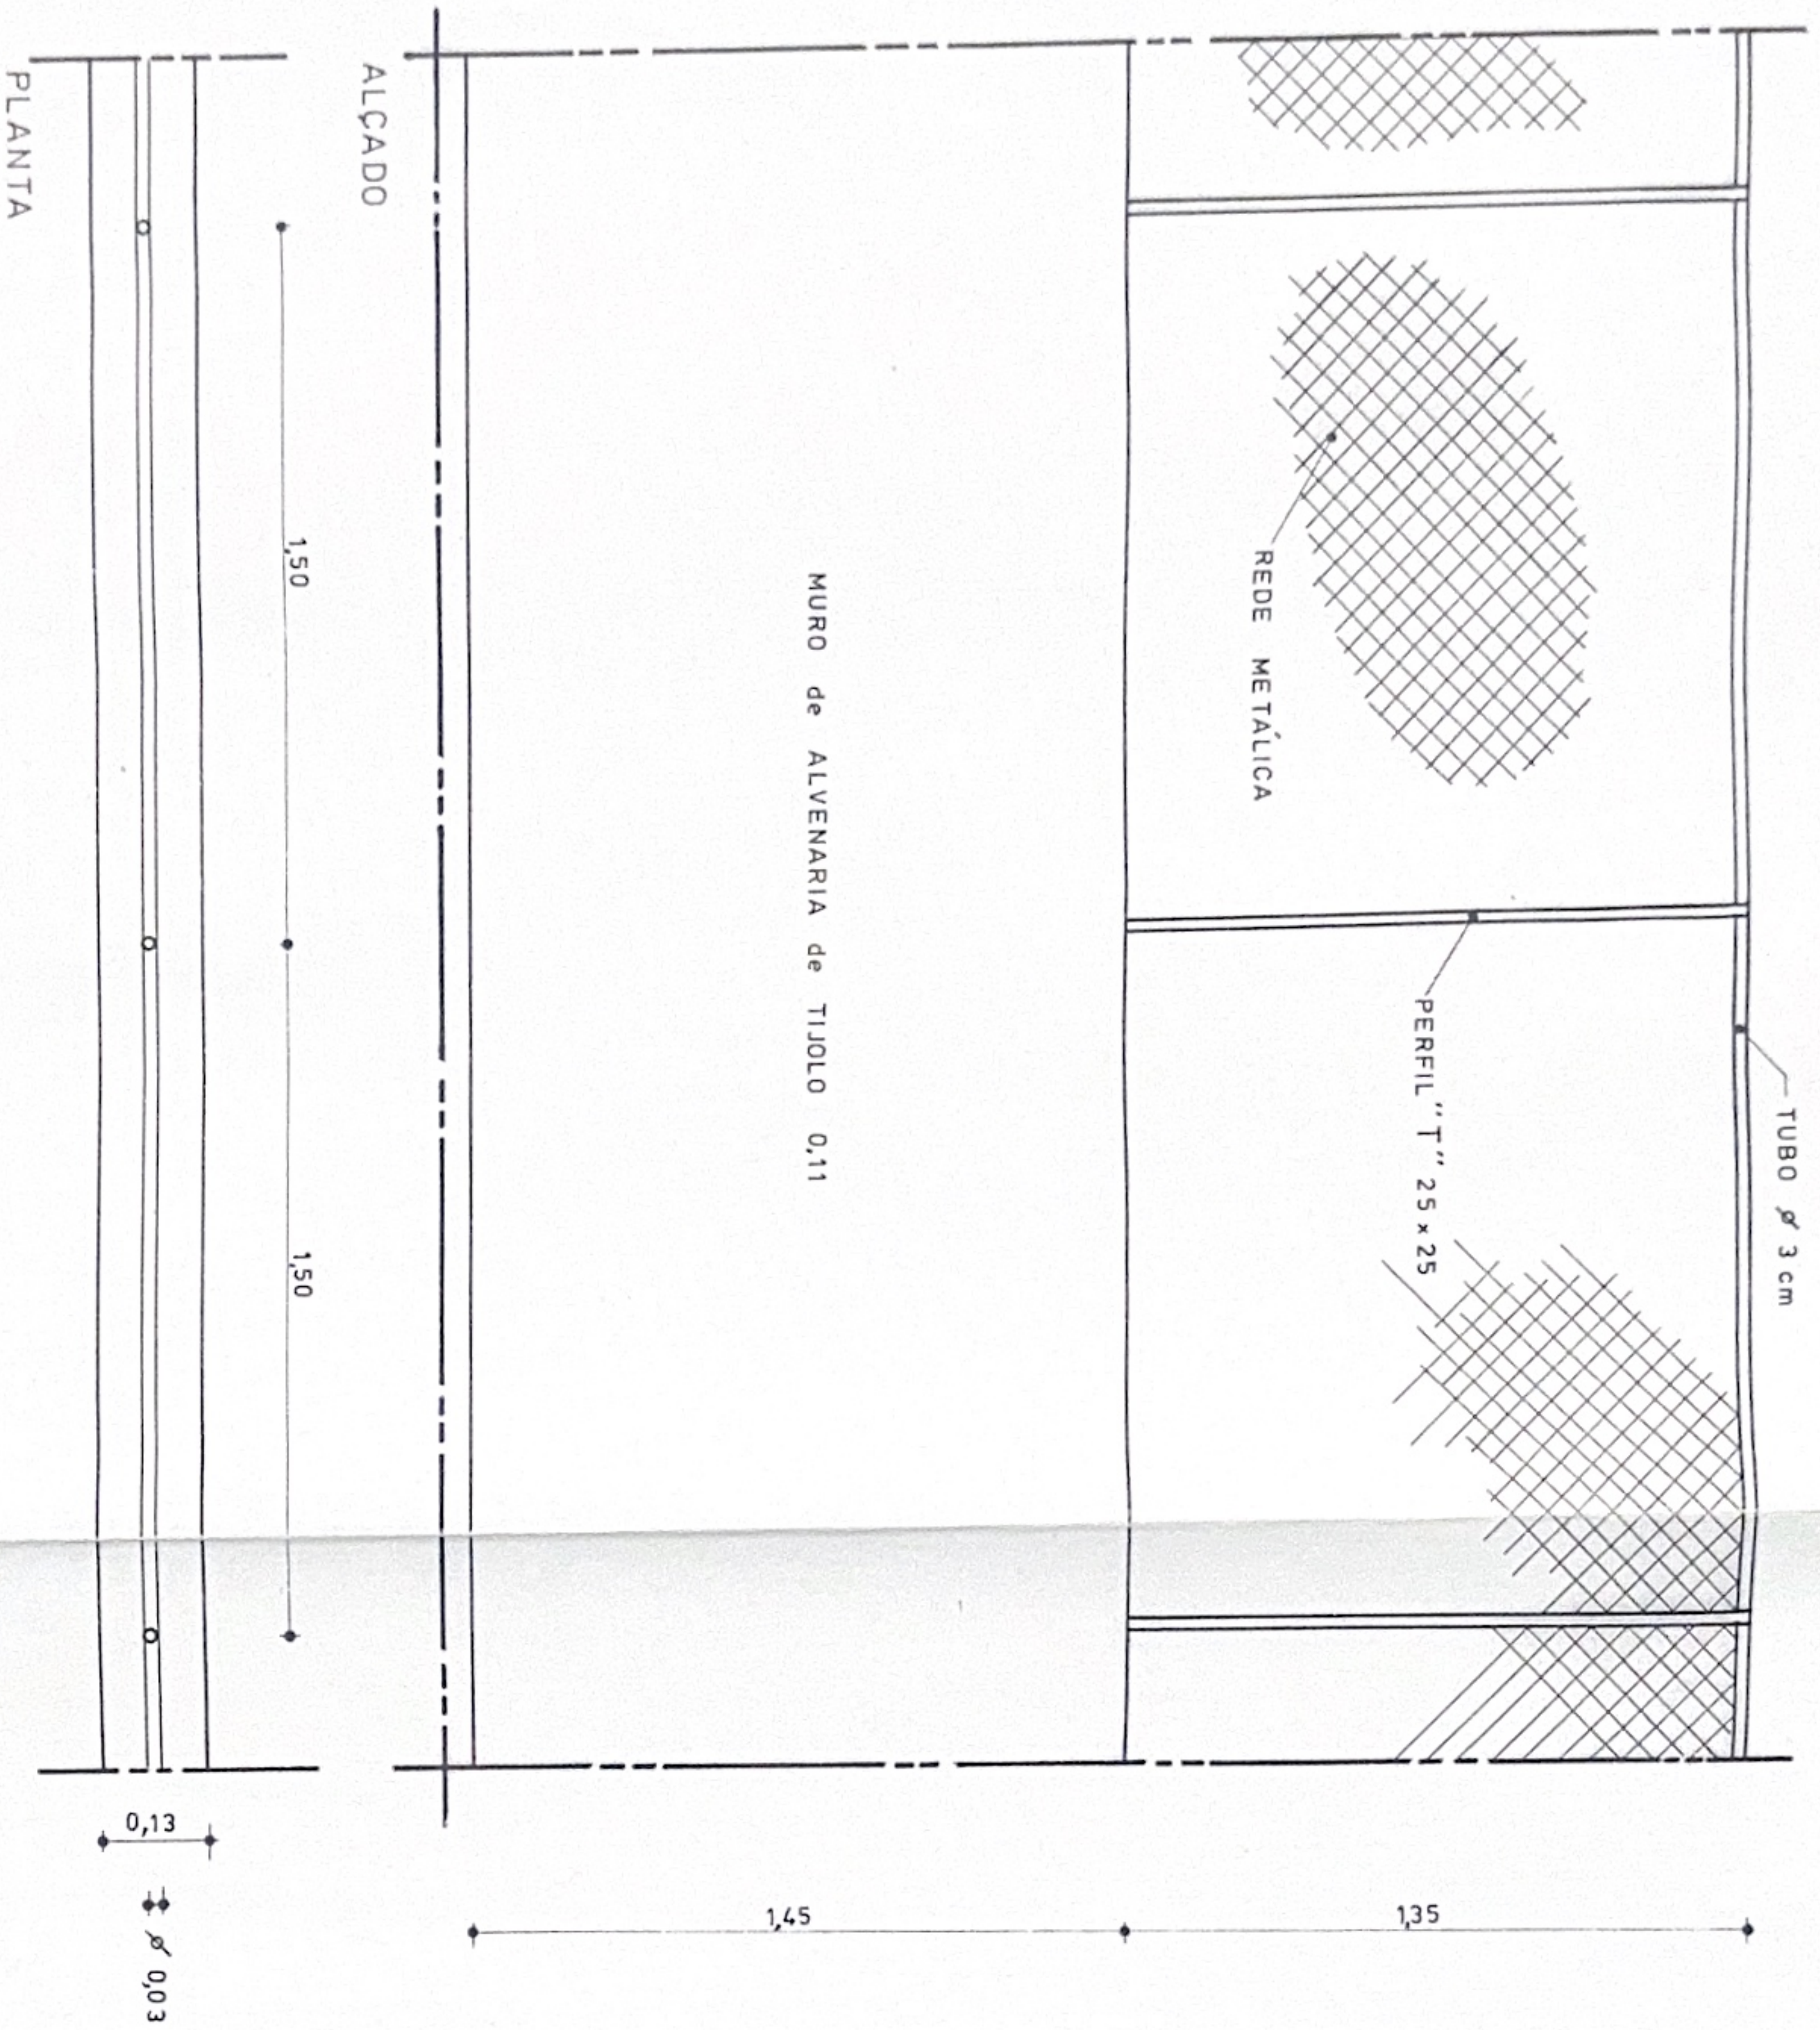

PORMENOR DO MURO


ESCALA: 1/20

REQUERENTE		Srª Dª MARIA da CONCEIÇÃO VAZ	
RUA SABINO DE SOUSA Nº 19 1º - LISBOA		1º - LISBOA	
PLANTA e PORMENOR do MURO		0 Engenheiro	
Técnico, nº 570 da CAMARA MUNICIPAL de LISBOA		1/100 e 1/20	
Arqº		9-7-79	
Engº		9-7-79	
Desº		9-7-79	
Substitui:			
Subst. por:			
ESCALAS			

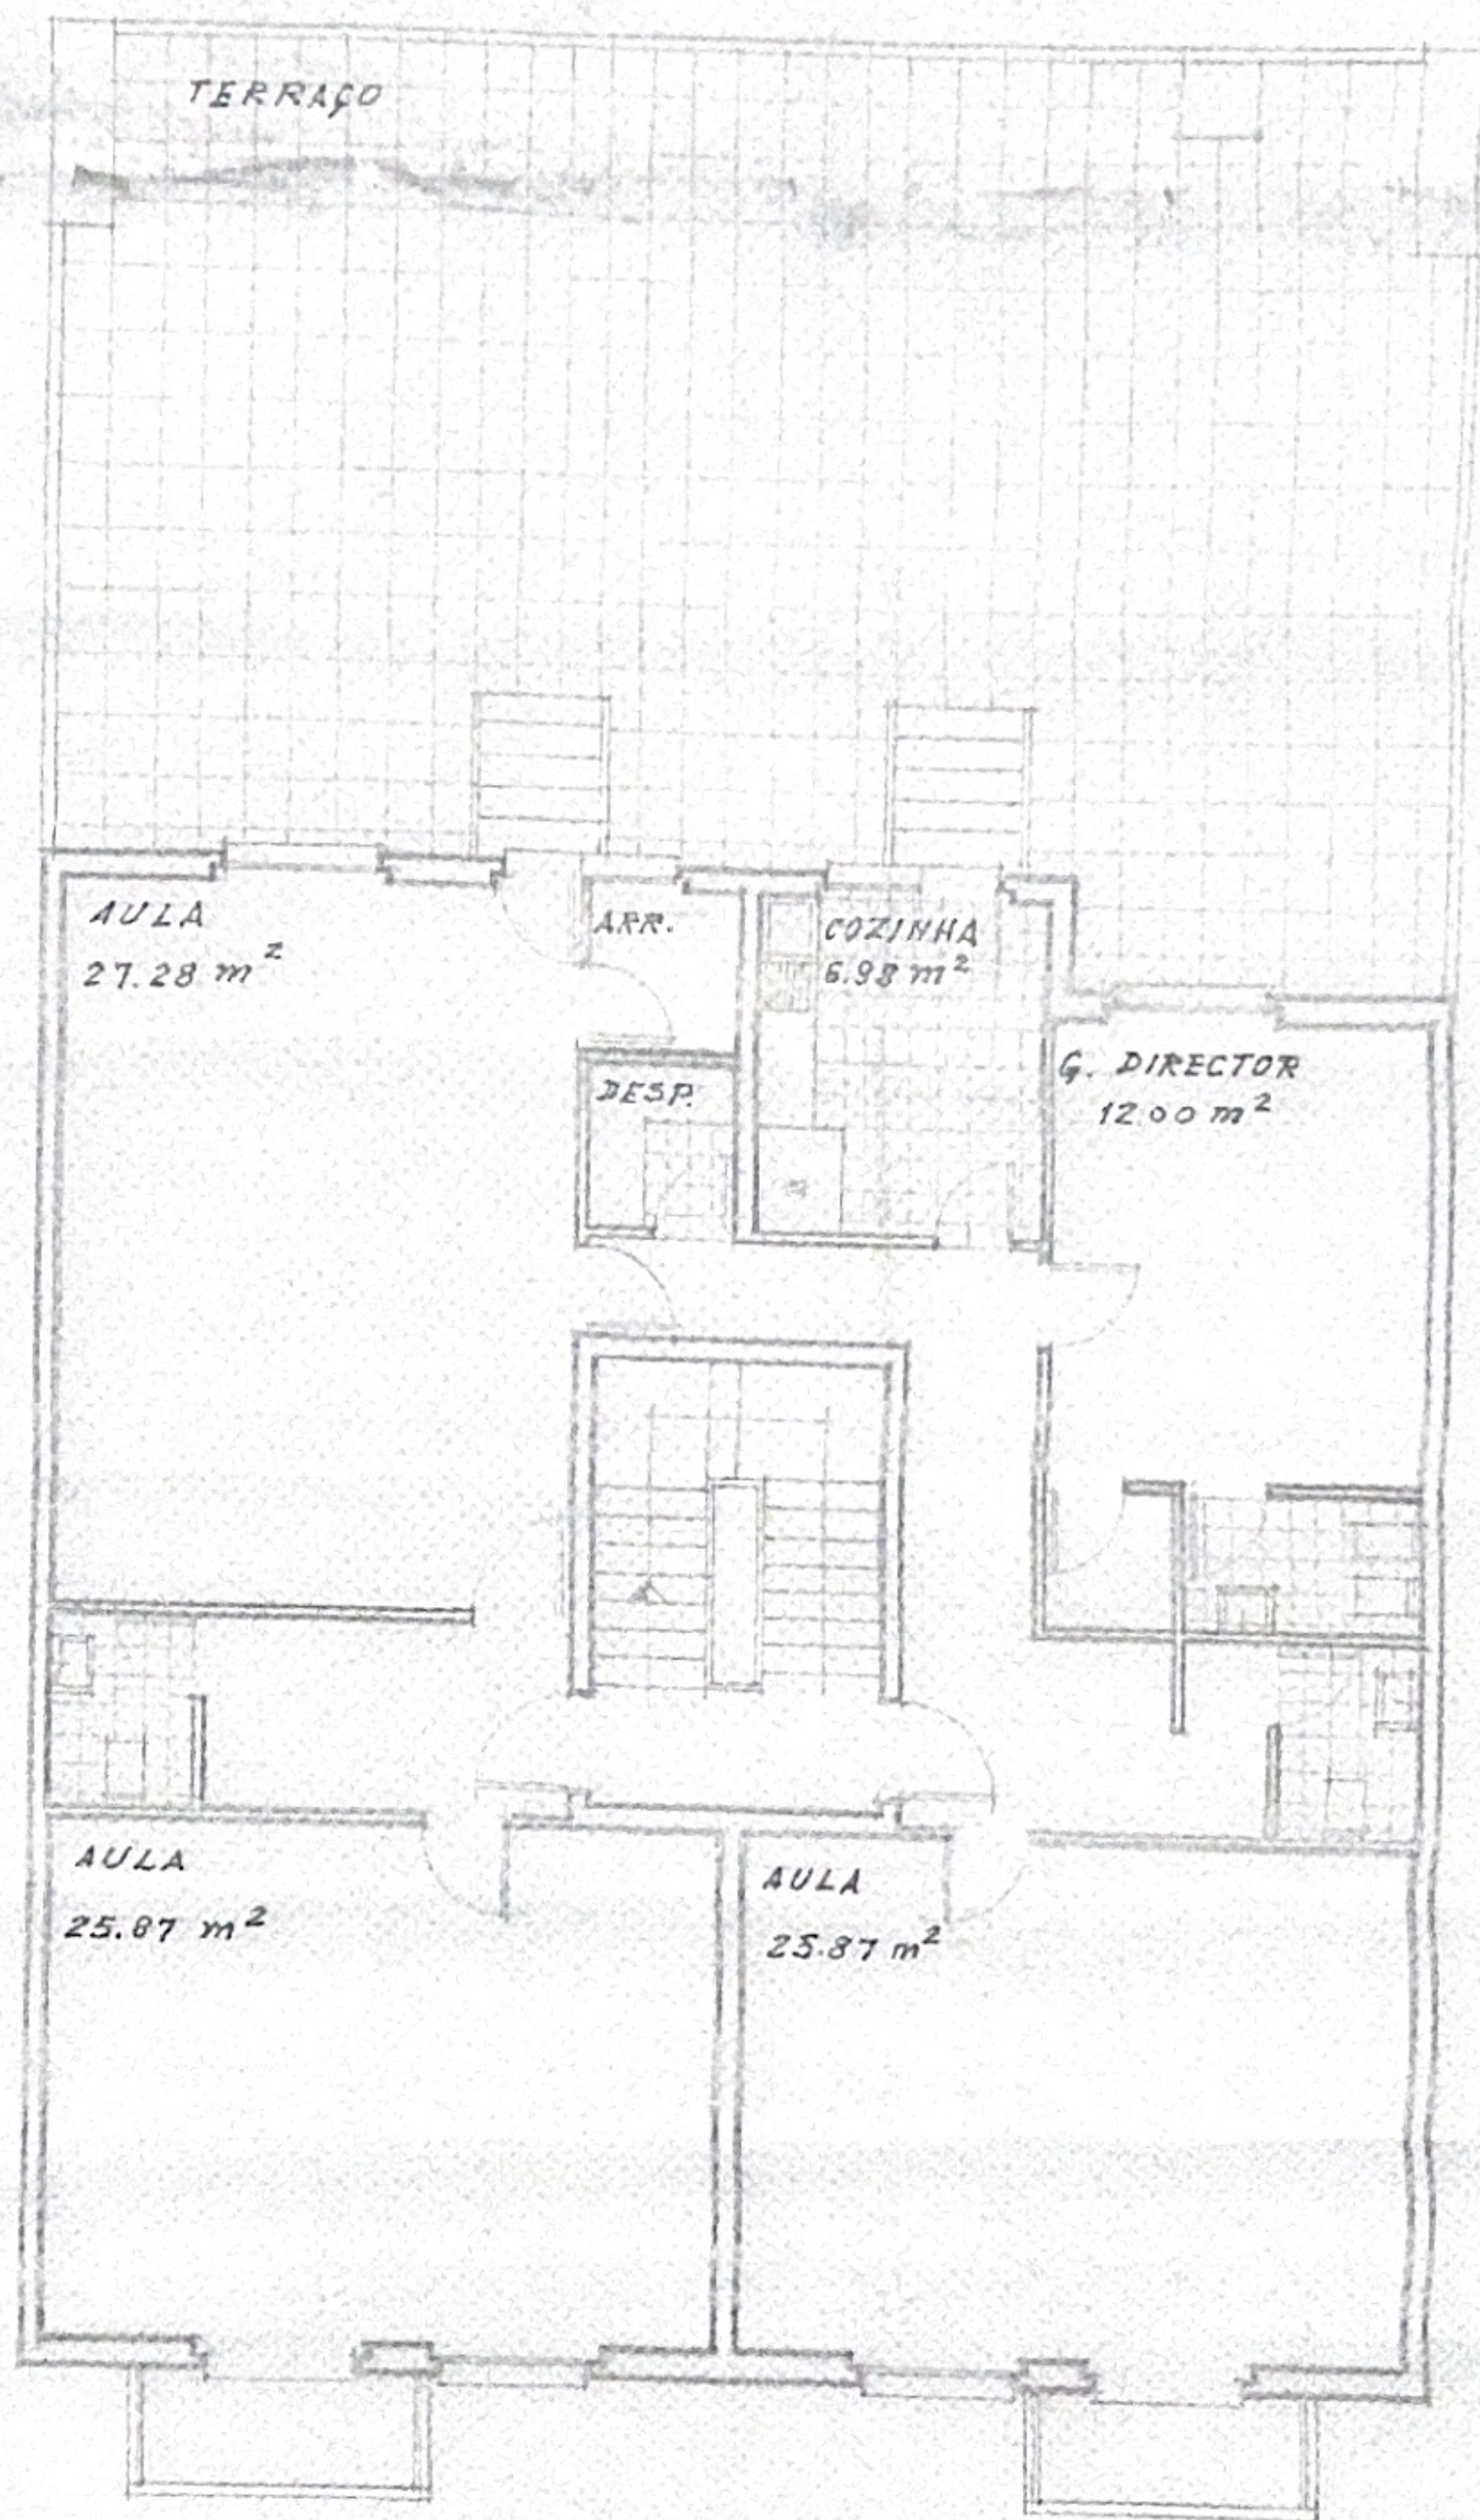

PLANTA

ESCALA 1:100

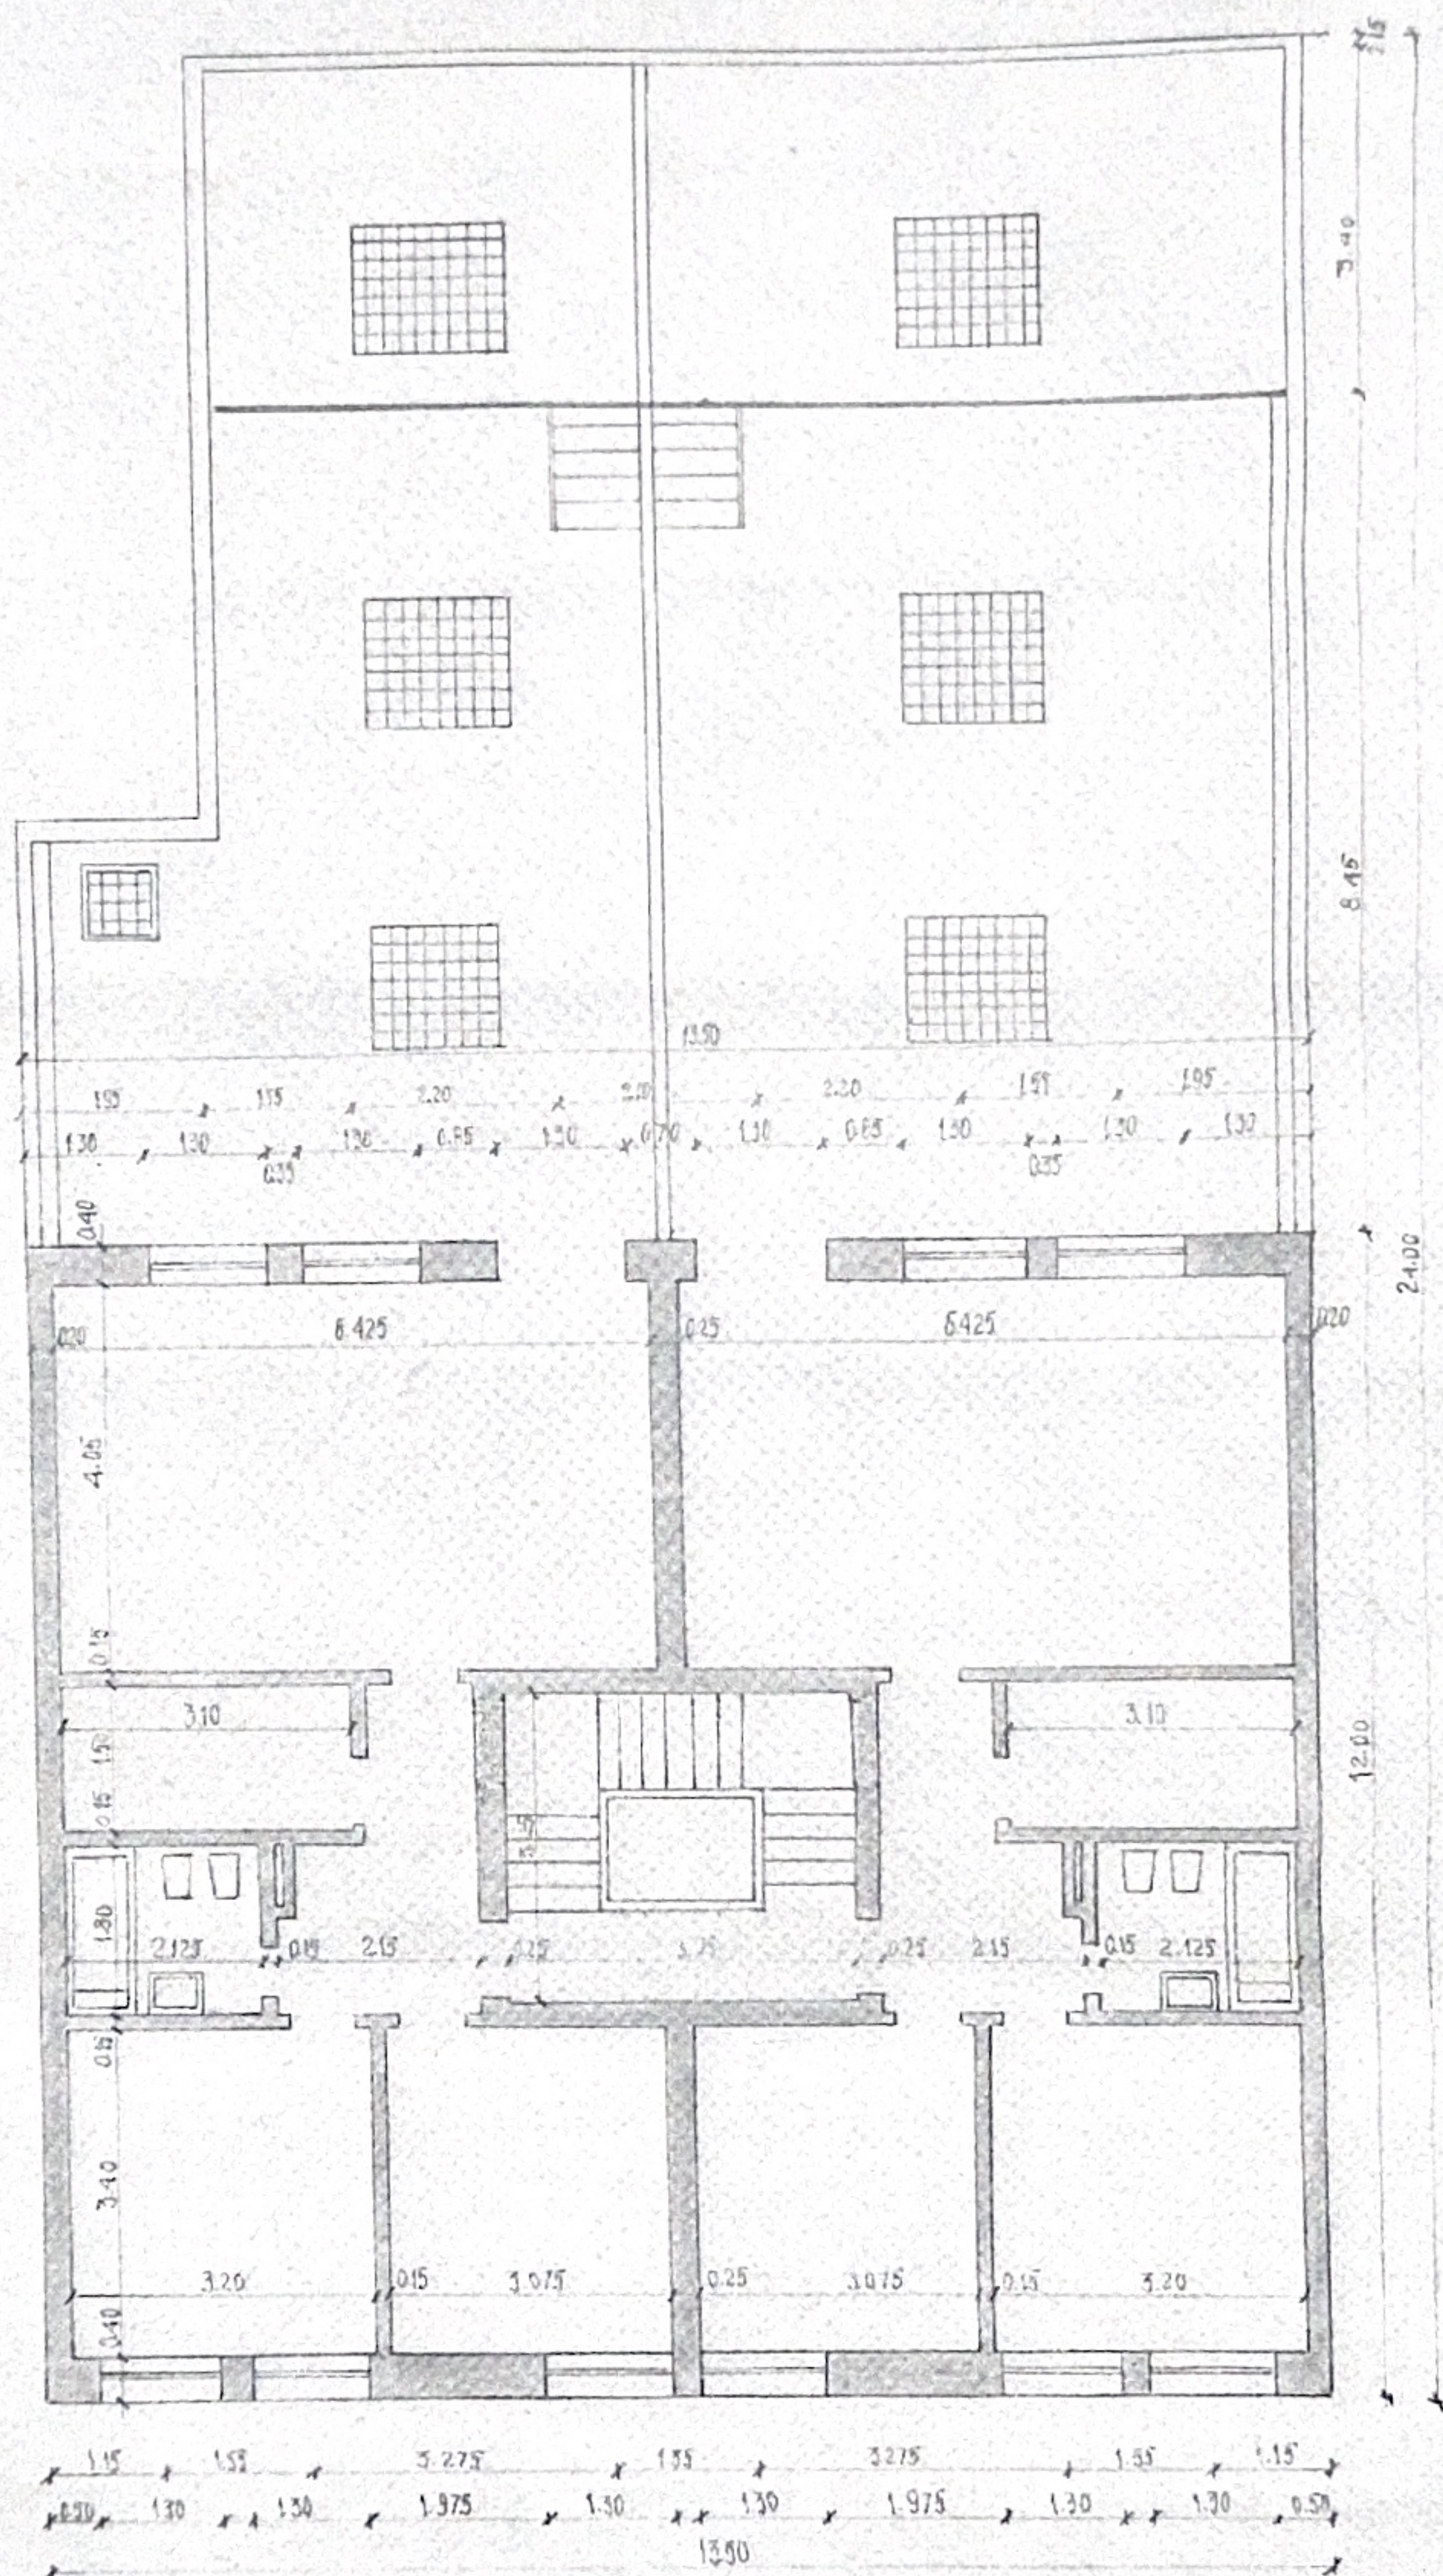

ESCALA 1/100

PLANTA DO 1º ANDAR

RUA SABINO DE SOUSA

22